


odůvodnění územního plánu Doňov

E - výkres širších vztahů

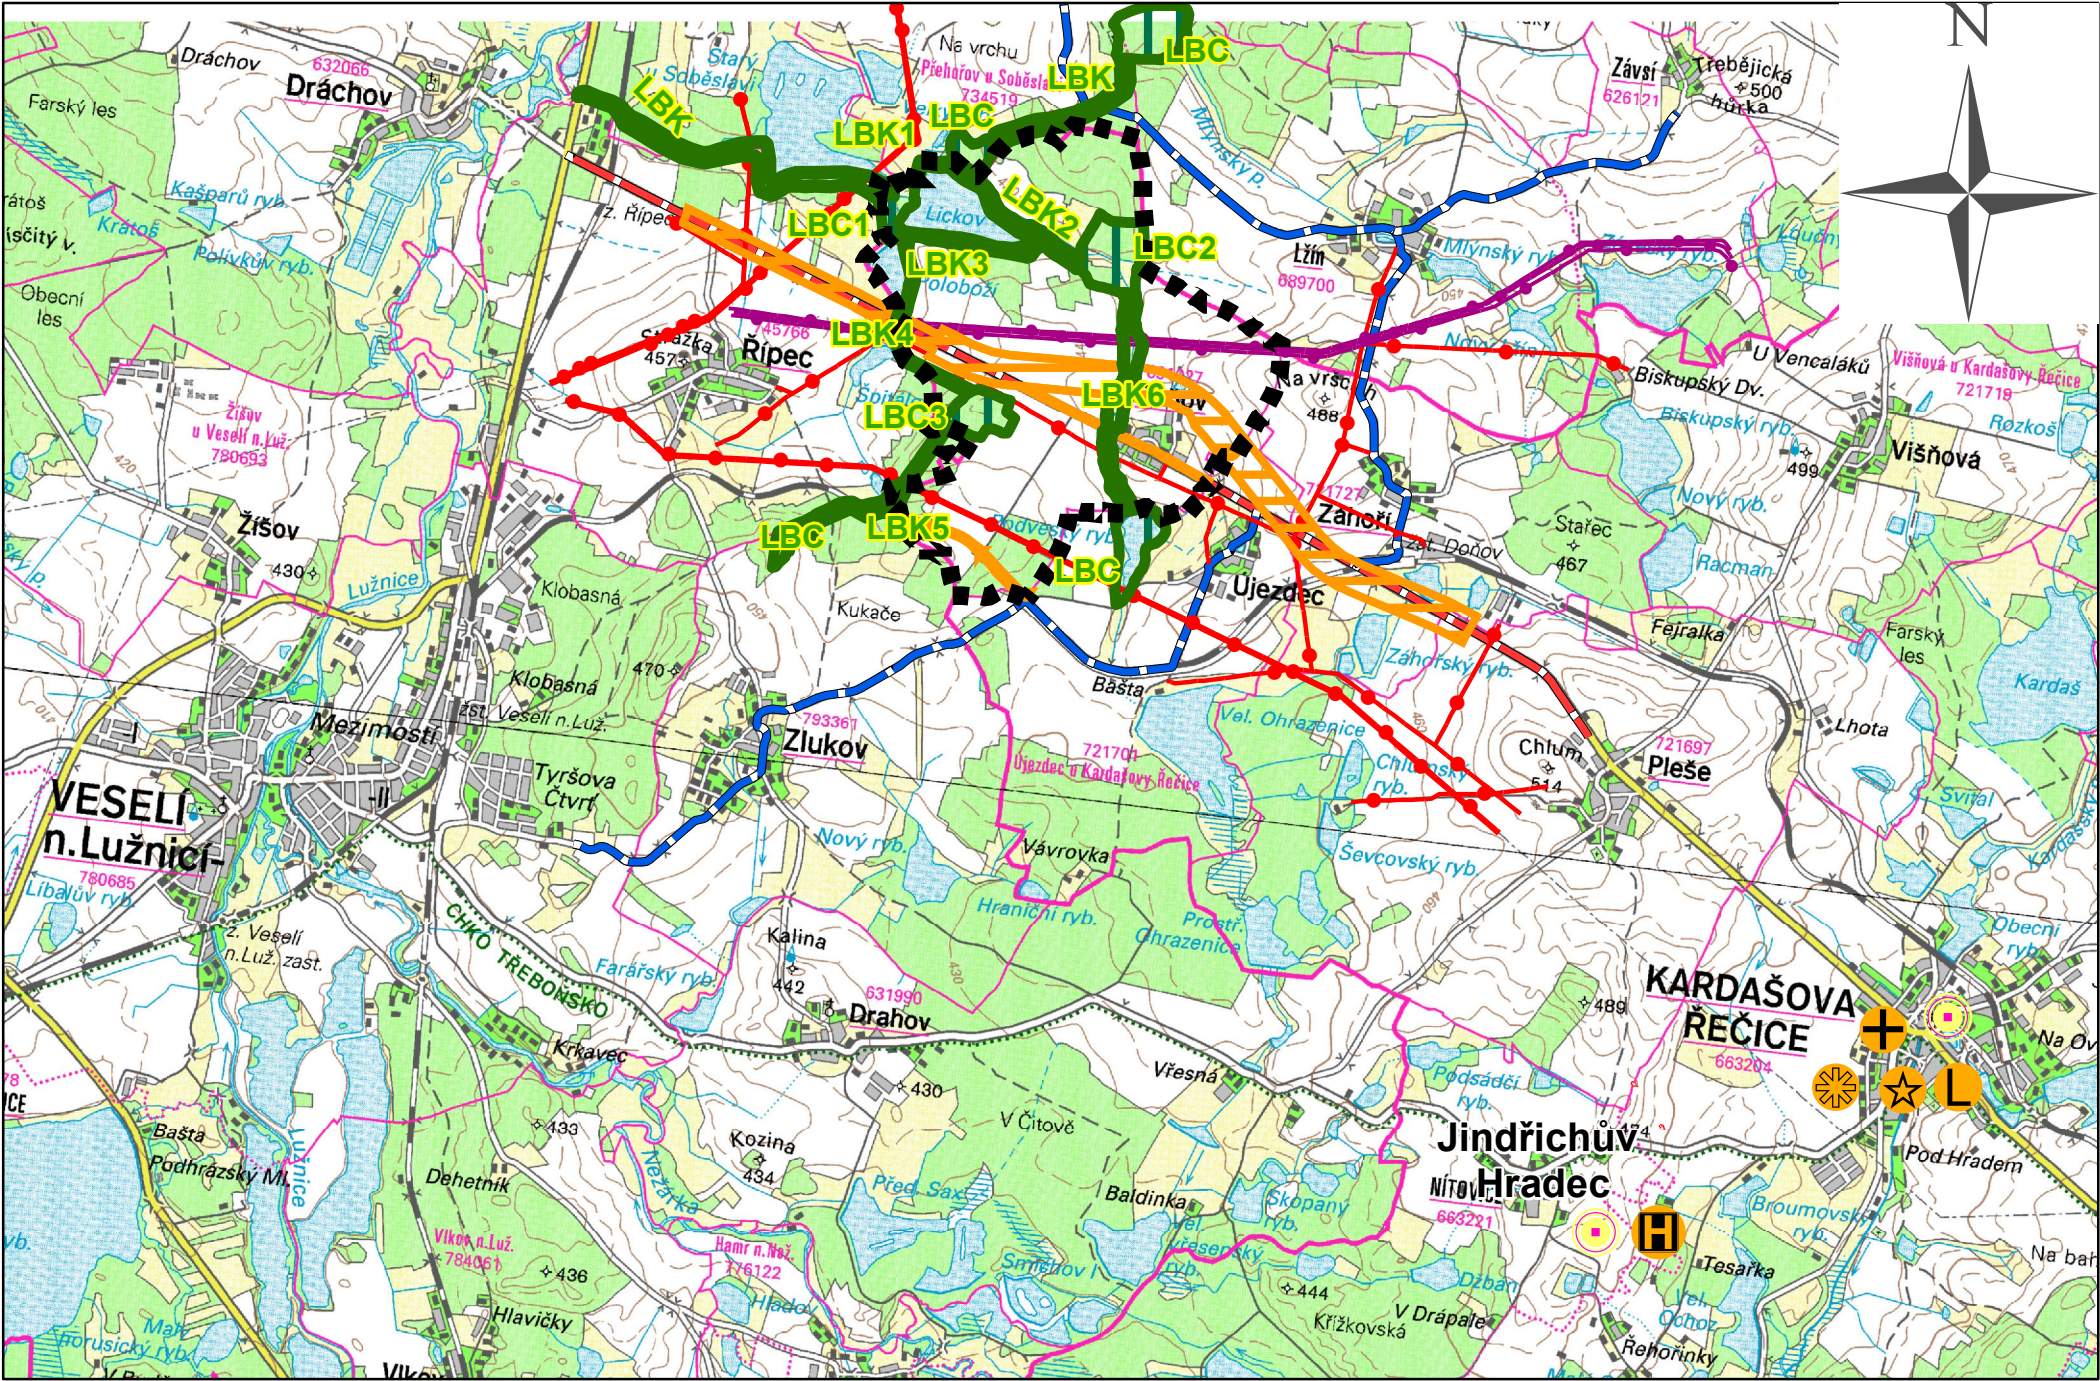

0 1 250 2 500 5 000 7 500 10 000 metry
měřítko 1:50 000

Legenda

řešené území

ÚSES

LBC1 lokální biocentrum

LBK4 lokální biokoridor

koridor dopravní infrastruktury

plynovod VVTL

elektrické vedení

silnice II. a III. třídy

silnice I. třídy

H vazba - nemocnice, poliklinika

L vazba - lékař

✚ vazba - kostel

✪ vazba - škola

✪ vazba - školka

✪ přirozená spádovost

UPLAN S.R.O. Vlastiboř 21, 392 01 Soběslav	razítko projektant
datum vyhotovení: září 2014	
vypracoval: Ing. Vlastimil Smítka	
odpovědný projektant: Ing. arch. Jaroslav Poláček	
číslo paré:	