
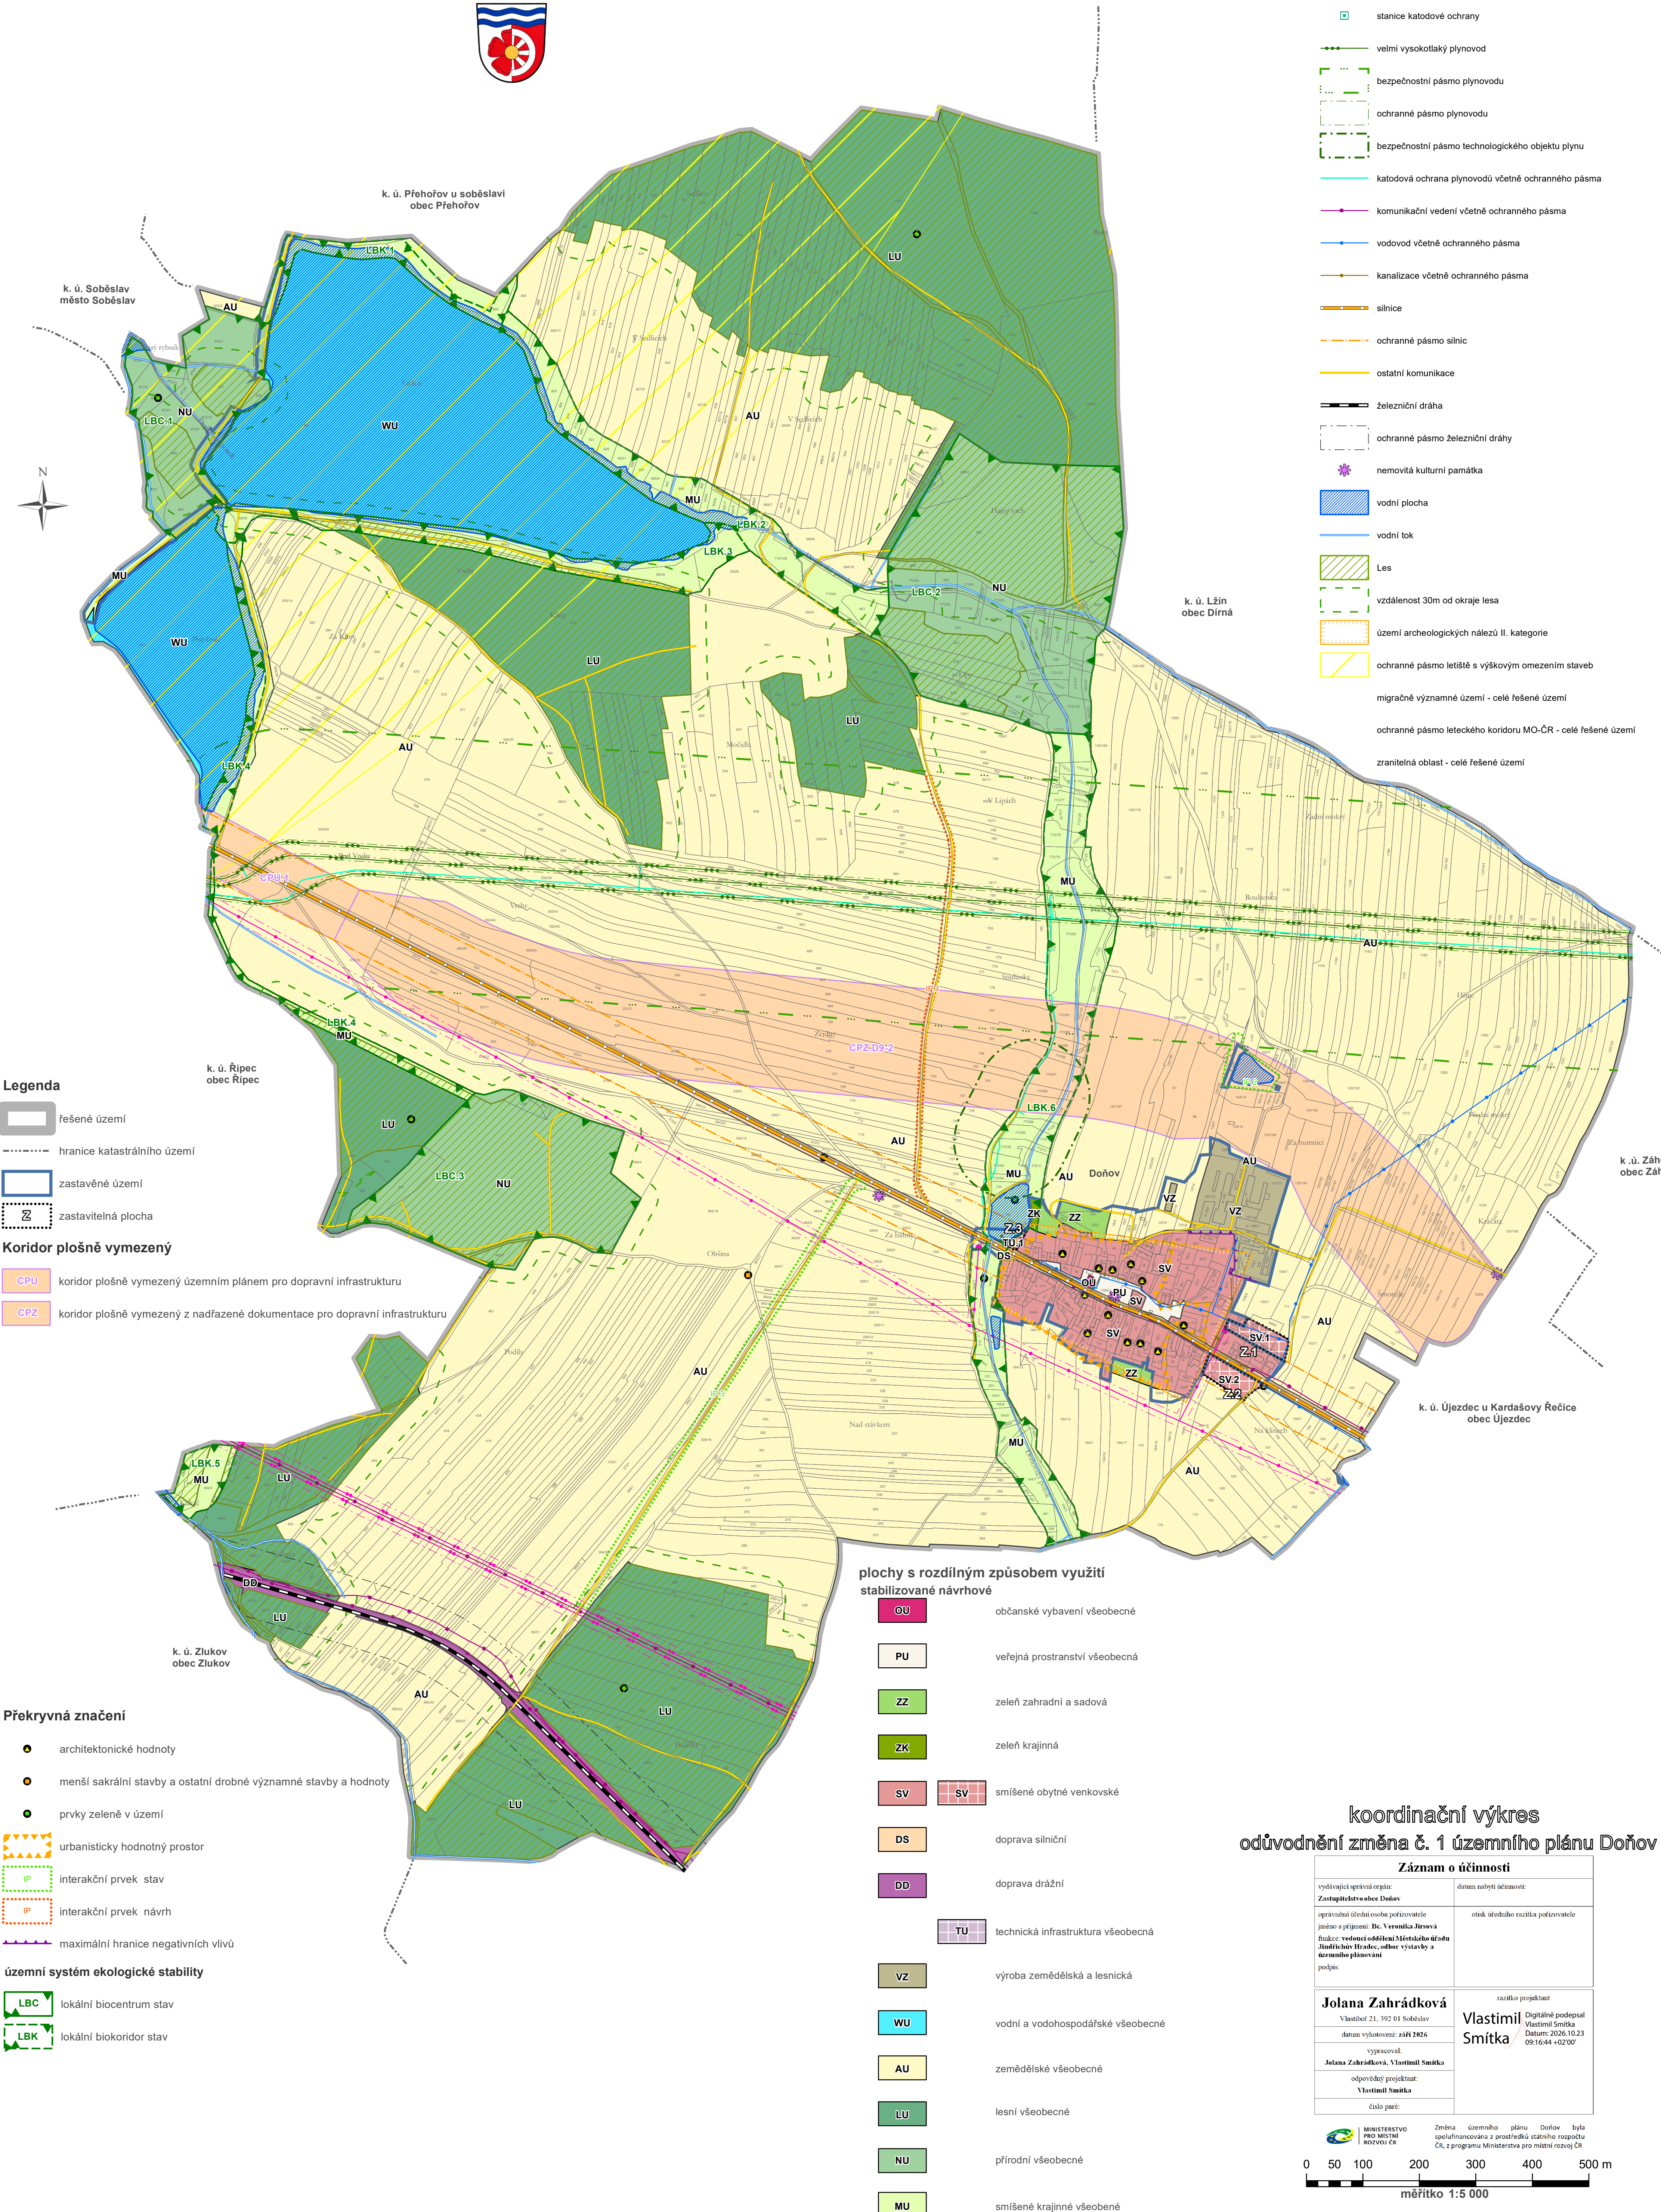


koordinální výkres

odůvodnění změna č. 1 územního plánu Doňov

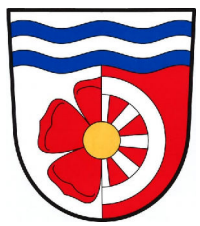

důležitá omezení v území

- elektrická stanice
- elektrické vedení vysokého napětí
- elektrické vedení velmi vysokého napětí
- ochranné pásmo elektrizační soustavy
- stanice katodové ochrany
- velmi vysokotlaký plynovod
- bezpečnostní pásmo plynovodu
- ochranné pásmo plynovodu
- bezpečnostní pásmo technologického objektu plynu
- katodová ochrana plynovodů včetně ochranného pásma
- komunikační vedení včetně ochranného pásma
- vodovod včetně ochranného pásma
- kanalizace včetně ochranného pásma
- silnice
- ochranné pásmo silnic
- ostatní komunikace
- železniční dráha
- ochranné pásmo železniční dráhy
- nemovitá kulturní památka
- vodní plocha
- vodní tok
- Les
- vzdálenost 30m od okraje lesa
- území archeologických nálezů II. kategorie
- ochranné pásmo letiště s výškovým omezením staveb
- migrační významné území - celé řešené území
- ochranné pásmo leteckého koridoru MO-ČR - celé řešené území
- zranitelná oblast - celé řešené území

Legenda

- řešené území
- hranice katastrálního území
- zastavěné území
- zastavitelná plocha

Koridor plošně vymezený

- koridor plošně vymezený územním plánem pro dopravní infrastrukturu
- koridor plošně vymezený z nadřazené dokumentace pro dopravní infrastrukturu

Překryvná značení

- architektonické hodnoty
- menší sakrální stavby a ostatní drobné významné stavby a hodnoty
- prvky zeleně v území
- urbanisticky hodnotný prostor
- interakční prvek stav
- interakční prvek návrh
- maximální hranice negativních vlivů

územní systém ekologické stability

- lokální biocentrum stav
- lokální biokoridor stav

plochy s rozdílným způsobem využití stabilizované návrhové

- OU občanské vybavení všeobecné
- PU veřejná prostranství všeobecná
- ZZ zeleň zahradní a sadová
- ZK zeleň krajinná
- SV smíšené obytné venkovské
- DS doprava silniční
- DD doprava drážní
- TU technická infrastruktura všeobecná
- VZ výroba zemědělská a lesnická
- WU vodní a vodohospodářské všeobecné
- AU zemědělské všeobecné
- LU lesní všeobecné
- NU přírodní všeobecné
- MU smíšené krajinné všeobecné

koordinální výkres

odůvodnění změna č. 1 územního plánu Doňov

Záznam o účinnosti	
výdávající správní orgán: Zastupitelstvo obce Doňov	datum nabytí účinnosti:
oprávněná třetí osoba pořizovatele jméno a příjmení: Bc. Veronika Jirsová funkce: vedoucí oddělení Městského úřadu Jindřichův Hradec, odbor výstavby a územního plánování	otisk úředního razítka pořizovatele
Jolana Zahradková Vlastibř 21, 392 01 Soběslav datum vyhotovení: září 2026 vypracoval: Jolana Zahradková, Vlastimil Smitka odpovědný projektant: Vlastimil Smitka číslo paré:	razítko projektant Vlastimil Smitka Datum: 2026.10.23 09:16:44 +0200

MINISTERSTVO PRO MÍSTNÍ ROZVOJ ČR
Změna územního plánu Doňov byla spekulována z prostředků státního rozpočtu ČR, z programu Ministerstva pro místní rozvoj ČR



měřítko 1:5 000